Via Emilio Cornalia 19, Milano | Tavola catastale agli atti

Foglio 267, particella 130, subalterno 24 | PVP 4644188

Appartamento al piano settimo e cantina al secondo interrato. Fonte: fascicolo di vendita.

Data: 26/07/2024 - n. T122108 - Richiedente:

Agenzia delle Entrate
CATASTO FABBRICATI
Ufficio Provinciale di
Milano


Dichiarazione protocollo n. MI0158024 del 03/04/2014

Planimetria di u.i.u. in Comune di Milano


Via Emilio Cornalia civ. 19

Identificativi Catastali:
Sezione:
Foglio: 267
Particella: 130
Subalterno: 24

Scheda n. 1 Scala 1:200

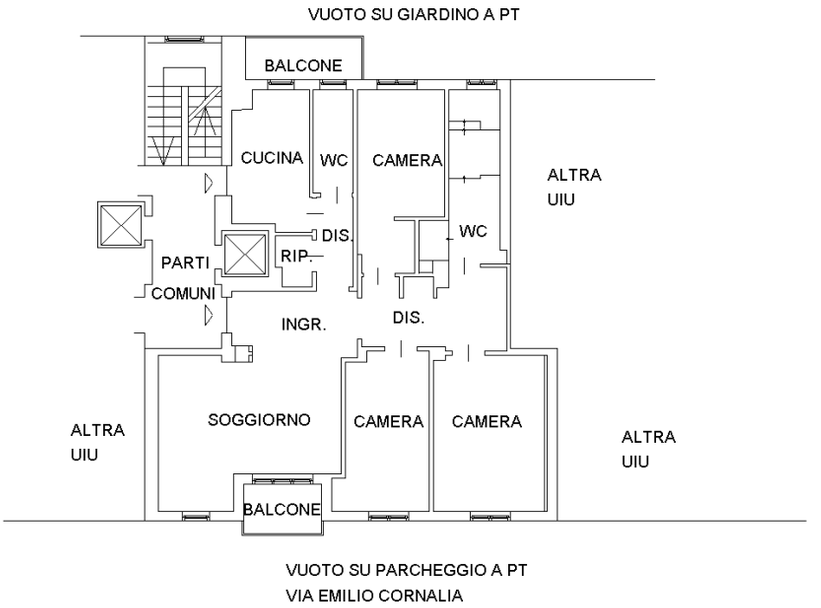

PIANO SETTIMO
H.2,90 m

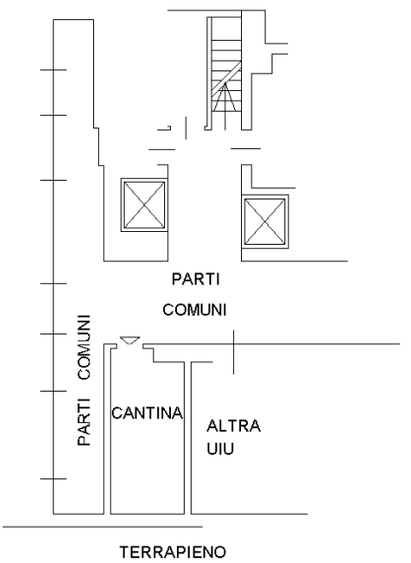

Nord

PIANO SECONDO INTERRATO
H.2,80 m

10 mm

Catasto dei Fabbricati - Situazione al 26/07/2024 - Comune di MILANO(F205) - < Foglio 267 - Particella 130 - Subalterno 24 >
VIA EMILIO CORNALIA n. 19 Piano 7-S2

Ultima planimetria in atti

Data: 26/07/2024 - n. T122108 - Richiedente:

Totale schede: 1 - Formato di acquisizione: A4(210x297) - Formato stampa richiesto: A4(210x297)